


Straßenquerschnitt RQ2

Deckenaufbau nach RSTO 12: Bk0,3

Kreisstraße "K 74"

St. 0+024,00m - 0+120,00m

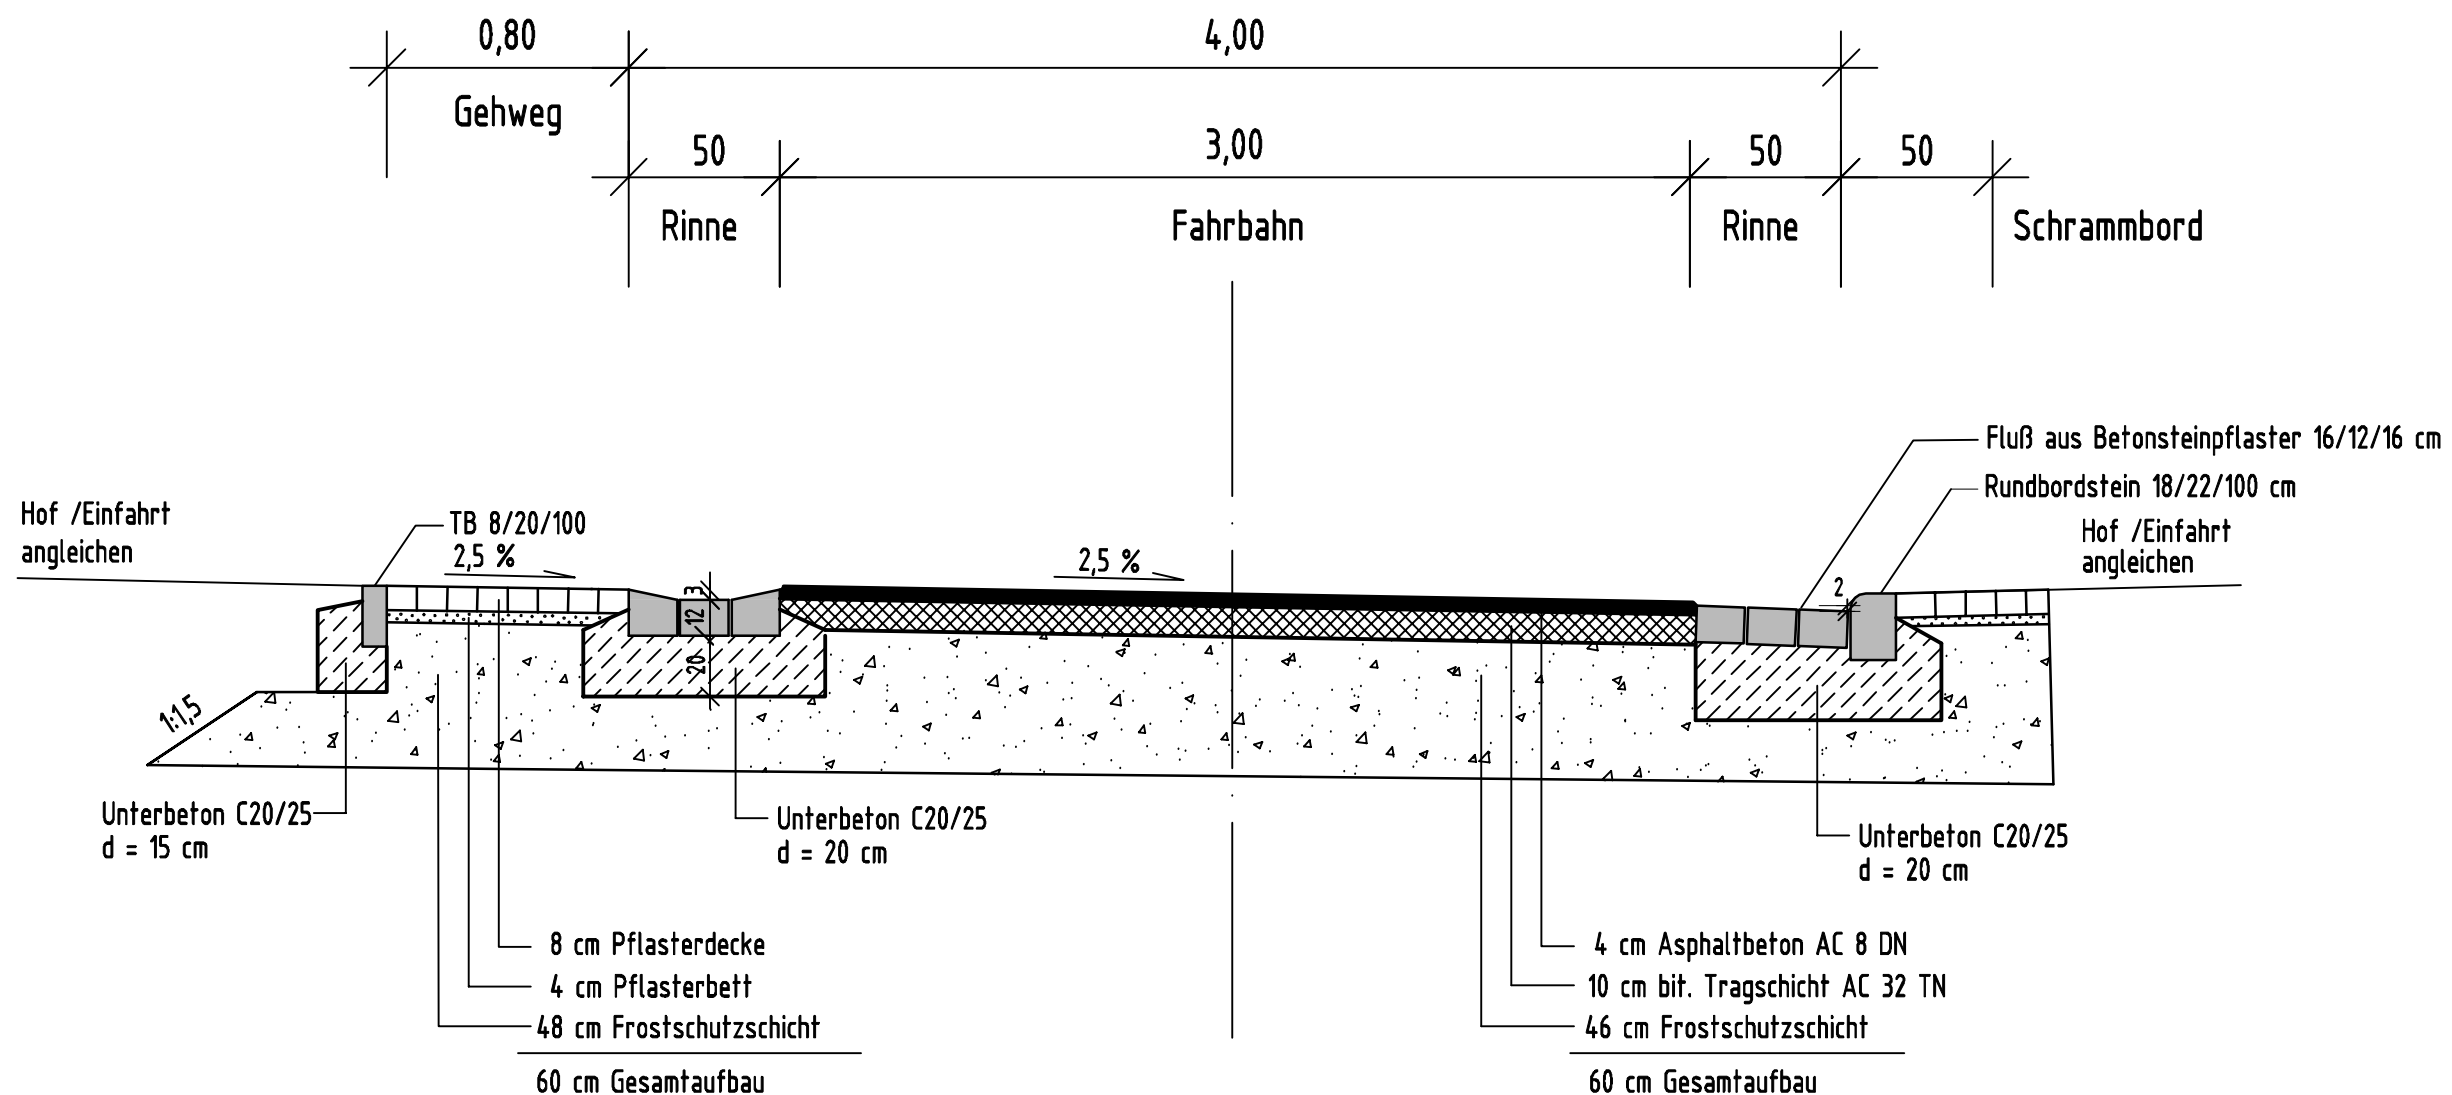

Entwurfsbearbeitung: Ingenieurbüro Jakobs & Fuchs zur Lay 4 + 6 54497 Morbach Fon: 06533 / 9379-0 Fax: 06533 / 9379-50 E-Mail: Info@jakobs-fuchs.de	Projekt-Nr.:	
	Datum	Zeichen
	bearbeitet: Juni 2014	M.B
	gezeichnet: Juni 2014	C.K
	geprüft: Juni 2014	J.J

BLEISTIFTENTWURF


Rheinland-Pfalz
 Landesbetrieb Mobilität
 Trier
 Dasbachstr.15 c · 54292 Trier
 Tel: 0651/9796-0 · Fax: 0651/9796-1480



K 74 OD Neumagen OD Neumagen, K 74 Achse 1 ; Bau - km 0 + 000,000 bis 0 + 289,710 Achse 2 ; Bau - km 0 + 000,000 bis 0 + 233,710	Anlage: 14.2		
	Blatt Nr.: 2		
	Maßnahmen Nr.:		
		Datum	Name
	bearbeitet		
gezeichnet			
geprüft			
Regelquerschnitt RQ2		Maßstab 1 : 25	
von NK: 6107 031		nach NK: 6107 032	

Entwurfsprüfung: LBM Trier	Datum	Name
Straßenplanung:		
Landespflege:		
Immissionsschutz:		
Nr.	Art der Änderung	Datum
1	Rinne auf der rechten Seite geändert	07.09.2015
2		
3		
4		
5		
6		

aufgestellt:

Datum Vermessung: 06/2014

Datengrundlage Geobasisdaten:
©GeoBasis-DE/LVermGeoRP2002-04