


# Straßenquerschnitt RQ3

Deckenaufbau nach RSTO 12: Bk0,3

Kreisstraße "K 74"

St. 0+120,00m - 0+280,00m

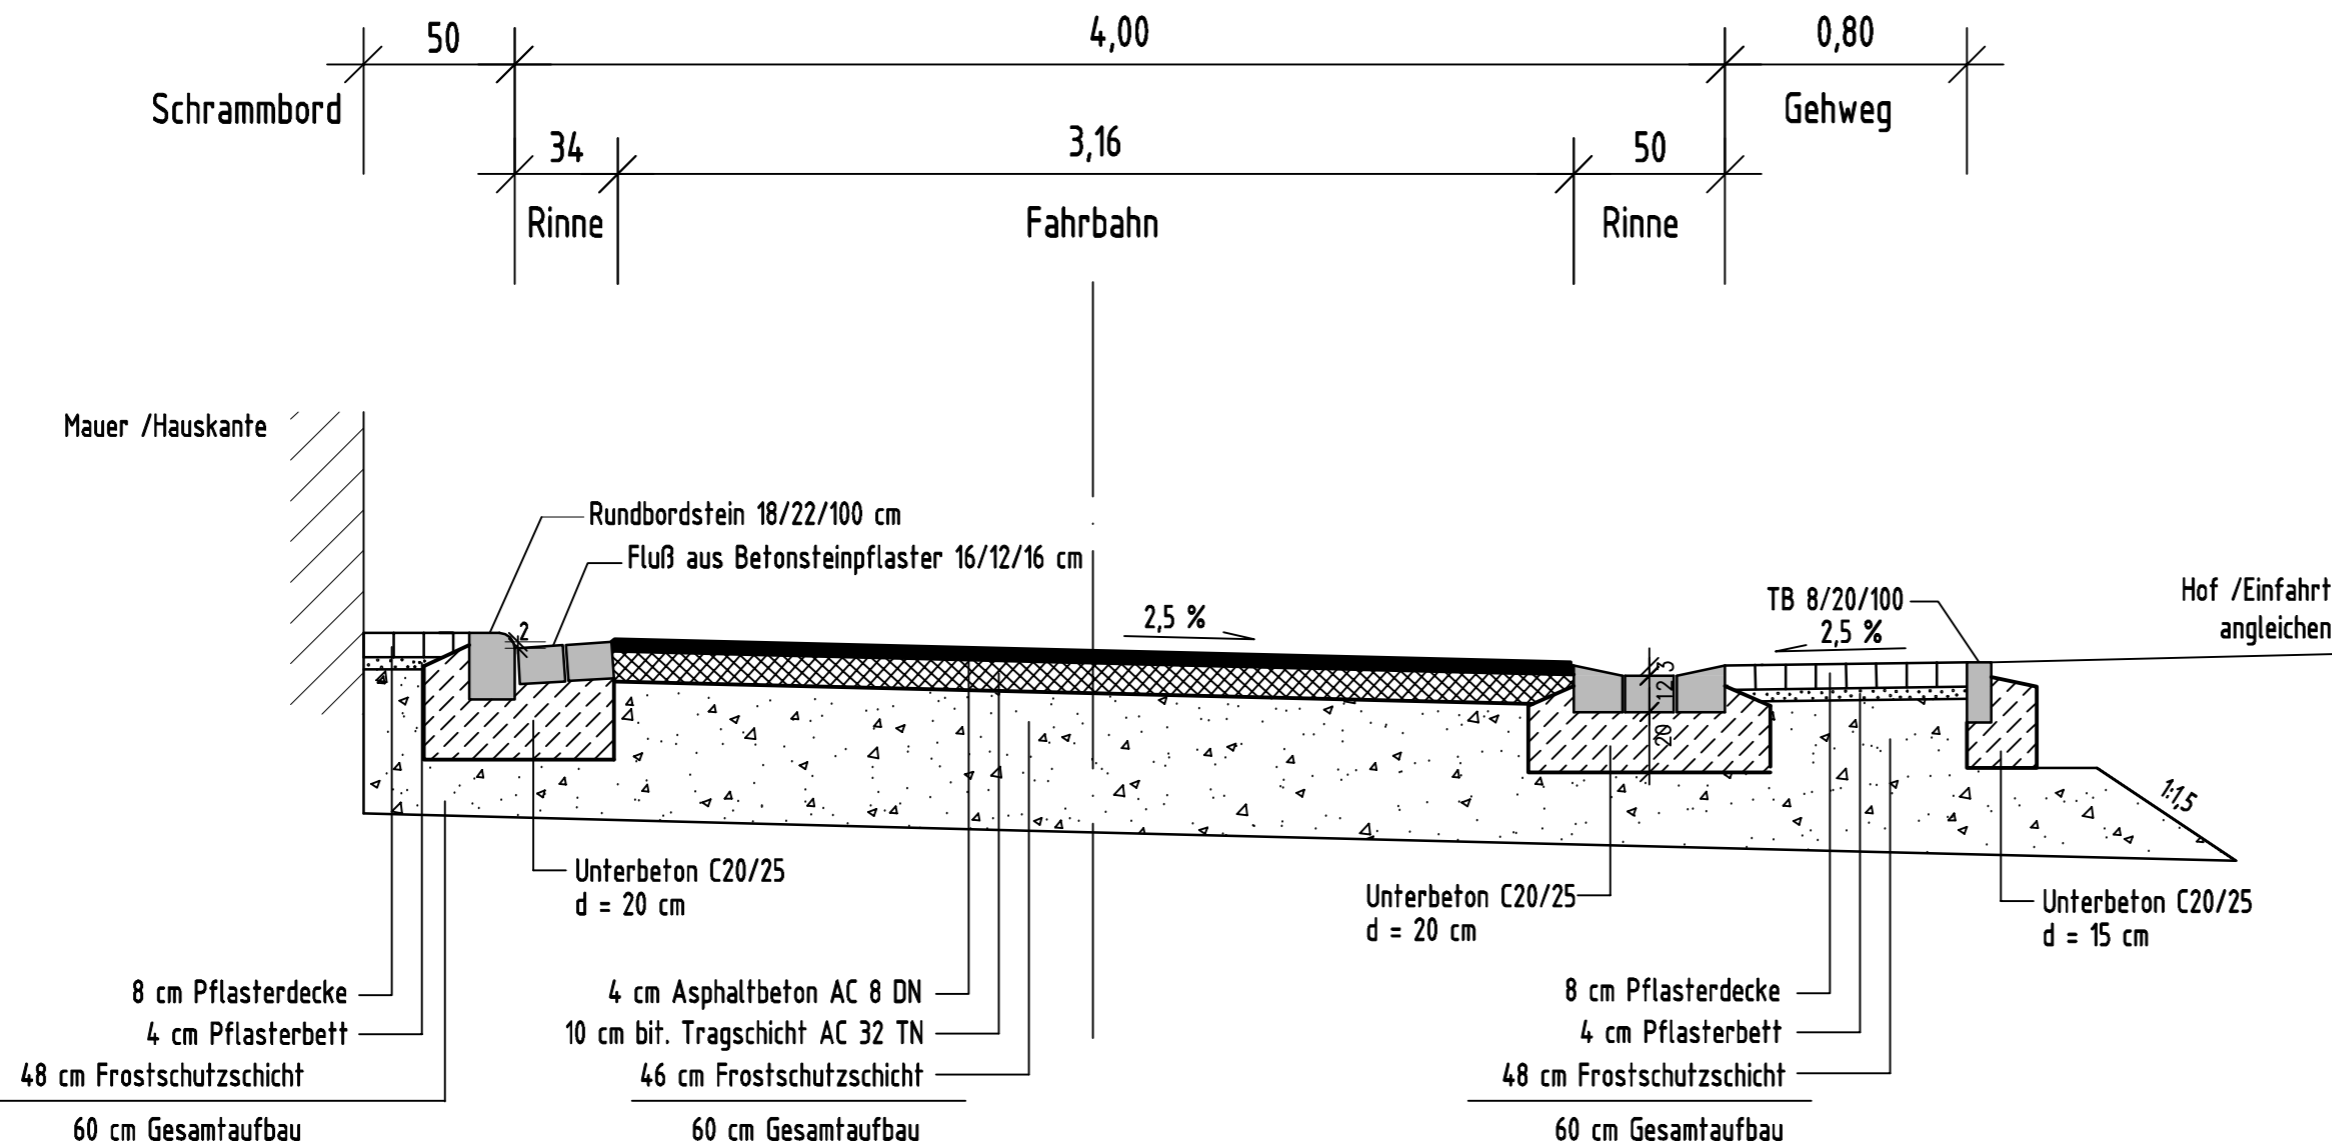

Entwurfsbearbeitung:

Ingenieurbüro Jakobs & Fuchs  
zur Lay 4 + 6  
54497 Morbach  
Fon: 06533 / 9379-0  
Fax: 06533 / 9379-50  
E-Mail: Info@jakobs-fuchs.de

Projekt-Nr.:

	Datum	Zeichen
bearbeitet:	Juni 2014	M.B
gezeichnet:	Juni 2014	C.K
geprüft:	Juni 2014	J.J

## BLEISTIFTENTWURF



Landesbetrieb Mobilität  
Trier  
Dasbachstr.15 c · 54292 Trier  
Tel: 0651/9796-0 · Fax: 0651/9796-1480



**K 74**  
**OD Neumagen**

OD Neumagen, K 74  
Achse 1 ; Bau - km 0 + 000,000 bis 0 + 289,710  
Achse 2 ; Bau - km 0 + 000,000 bis 0 + 233,710

Anlage: 14.2  
Blatt Nr.: 3

Maßnahmen Nr.: .....

	Datum	Name
bearbeitet		
gezeichnet		
geprüft		
<b>Regelquerschnitt RQ3</b>		Maßstab 1 : 25
von NK: 6107 031		nach NK: 6107 032

Entwurfsprüfung: LBM Trier

Straßenplanung:

Landespflege:

Immissionsschutz:

Nr.	Art der Änderung	Datum	Name
1			
2			
3			
4			
5			
6			

aufgestellt:

Datum Vermessung: 06/2014

Datengrundlage Geobasisdaten:  
©GeoBasis-DE/LVermGeoRP2002-04